



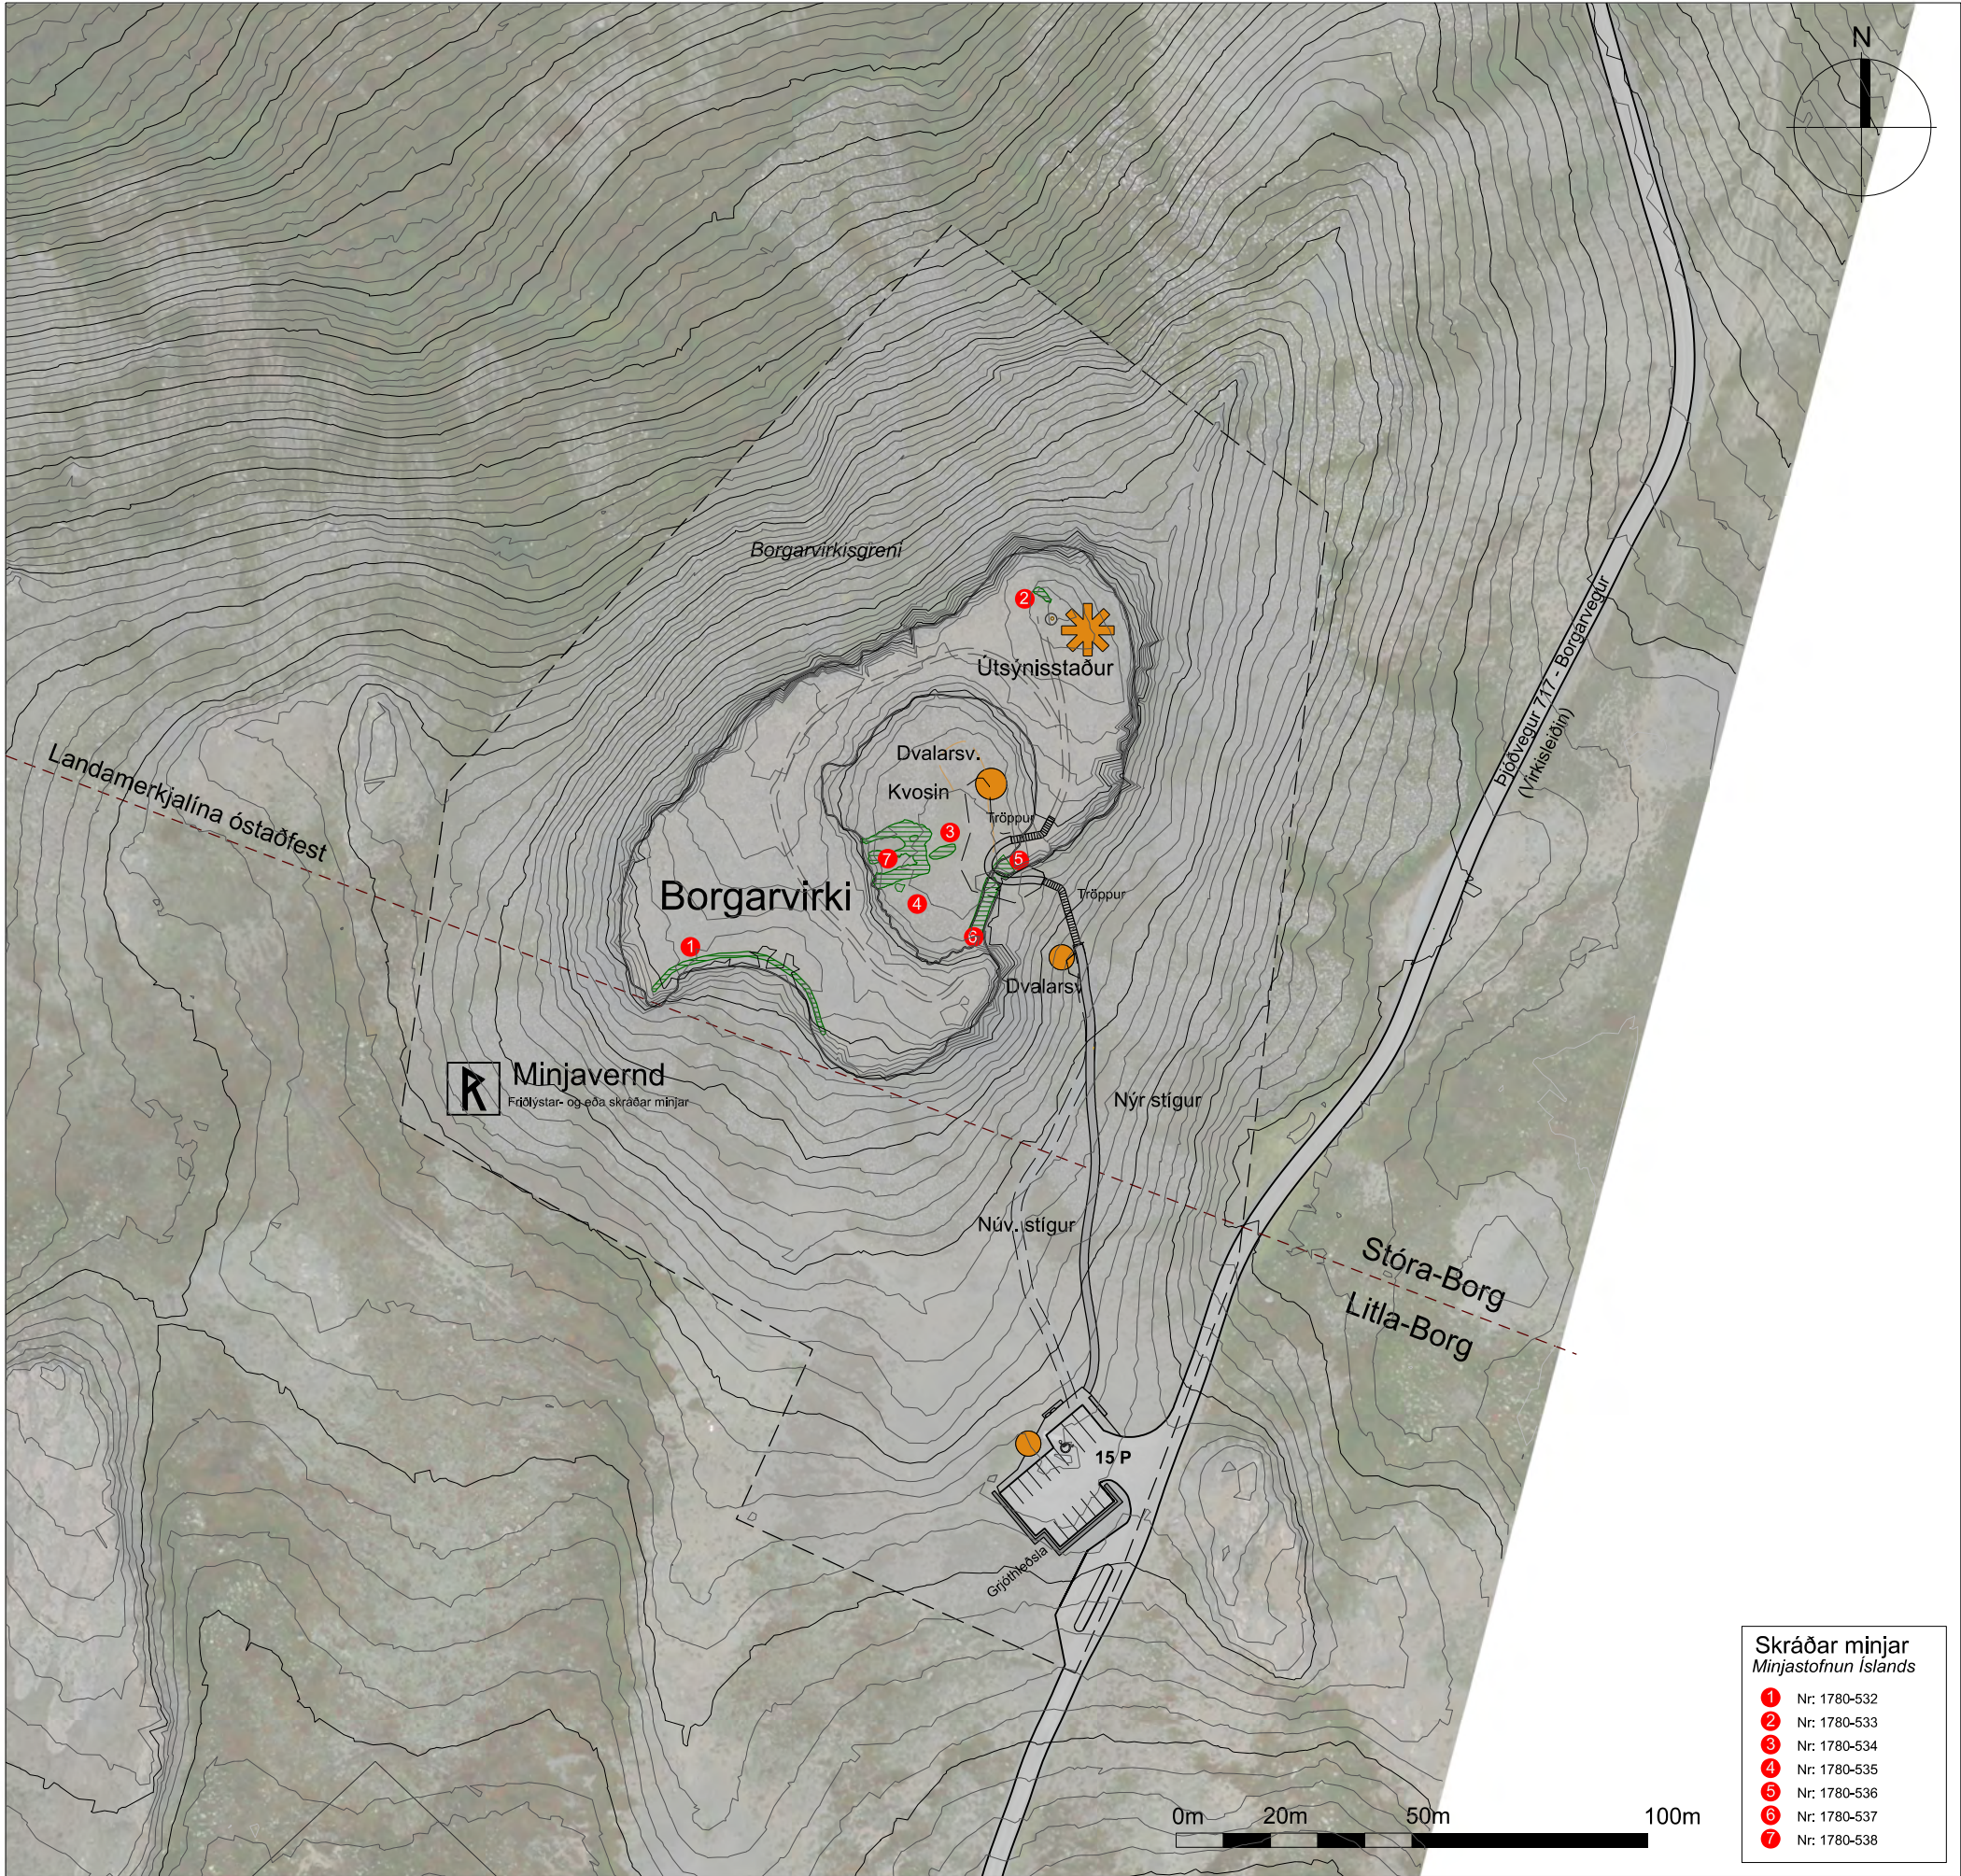

Deiliskipulag, mkv. 1:1500

- Skráðar minjar**
Minjastofnun Íslands
- 1 Nr. 1780-532
 - 2 Nr. 1780-533
 - 3 Nr. 1780-534
 - 4 Nr. 1780-535
 - 5 Nr. 1780-536
 - 6 Nr. 1780-537
 - 7 Nr. 1780-538

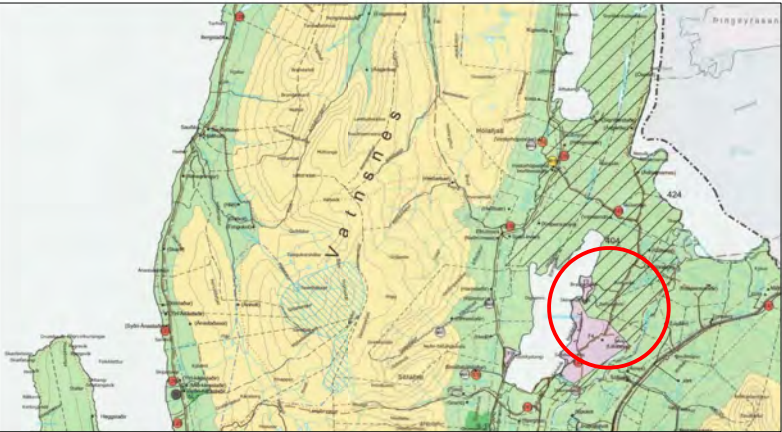

Hluti af sveitarfélagsupprætti Aðalskipulags Húnaþings vestra 2014-2026

SKÝRINGAR

	Mörk skipulags		Slóð / stikuð leið
	Bílastæði		Útsýnisstaður
	Vegur		Dvalarstaður
	Göngustígur		Útlínur minja

R Minjavernd
Fríðlýstar- og eða skráðar minjar

Staðsetning fríðlýstra og skráða minja eru sýndar á skipulagsupprætti en ekki stærð fríðhelgaðra svæða sem minjavernd nær yfir.

Skipulagssvæðið er að mestu leiti innan fríðhelgaðra svæða en nánari grein er gerð fyrir stærð þeirra í greinargerð skipulagsins.

Deiliskipulag þetta sem auglýst hefur verið skv. ákvæði 41. greinar skipulagslaga nr. 123/2010 frá _____ til _____ var samþykkt í sveitarstjórn Húnaþings vestra þann _____ 2017.

Sveitarstjóri Húnaþings vestra

Augýsing um gildistöku deiliskipulagsins var birt í B-deild Stjórnartíðinda þann _____ 2017.

Skipulagsupprætti þessum fylgir skýringaruppráttur og greinargerð dagsett 6. apríl 2017 sem er hluti af skipulagsgögnunum.

HÚNAÞING VESTRA

Hvammstangi - Hvammstangabraut 5

Teiknistofa Norðurlands
Glerárgata 36 600 Akureyri
Heimasíða: tsnl.is

Minjastofnun Íslands
Suðurgata 39 - 101 Reykjavík

BORGARVIRKI Í HÚNAÞINGI VESTRA
DEILISKIPULAG

SKIPULAGSUPPRÁTTUR

KVARDI 1:2000 á A3	DAGS. 6. apríl 2017	HANNAD: ABÓ
VERKNR. DU-2015-2	TEIKN nr. 1 / 2	Br.