




- SKÝRINGAR
- Skipulagsmörk
 - Jarðamörk
 - Lóðamörk
 - Byggingarreitur
A = Þjónustubygging
 - Selaskoðunarstaður
 - Áningar- og útsýnisstaður
 - Dvalarsvæði
 - Vegir
 - Bílastæði
P: einakabílar, B: rútur
 - Þjónustuvegur að fjaraskiptamastri
 - Göngustígur
 - Gönguleið (stikuð)
 - Minjar
 - Reiðleið
 - Girðingar
 - Jarðstrengur
 - Rotþró
 - Borhola - kalt vatn

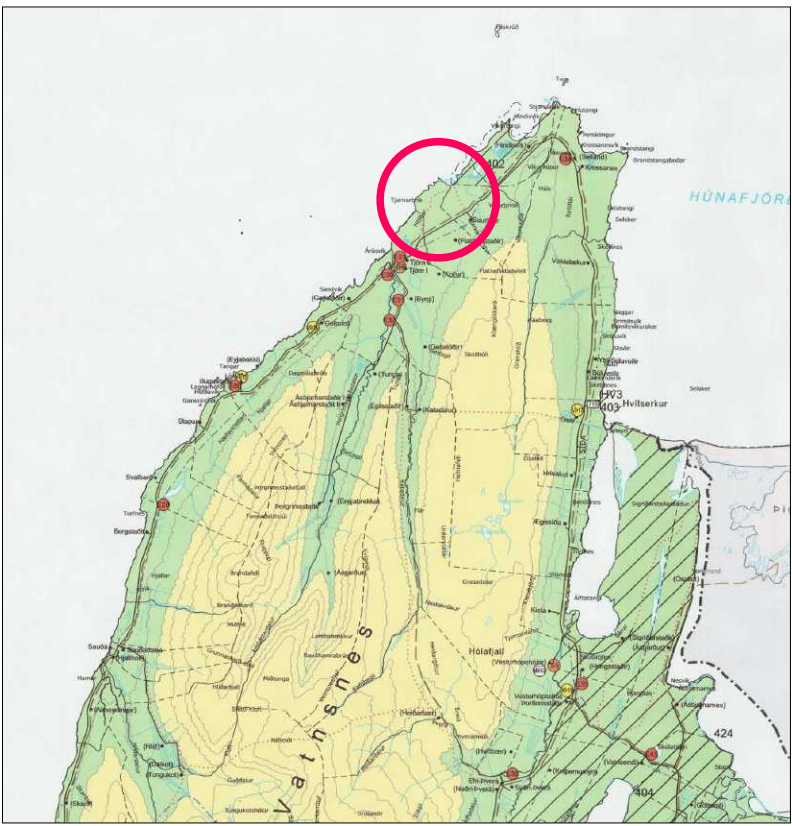


HLUTI ADALSKIPULAGS HÚNAÞINGIS VESTRA 2014-2026

SJÁ JAFNFRAMT MEDFYLGJANDI GREINARGERÐ
OG SKIPULAGS- OG BYGGINGARSKILMÁLA
DAGSETT 18.09.2018

DEILISKIPULAG ÞETTA SEM AUGLÝST HEFUR VERIÐ
SKV. 41 GR. SKIPULAGSLAGA NR. 123/2010
FRÁ _____ TIL _____
VAR SAMÞYKKT Í SVEITARSTJÓRN HÚNAÞINGIS VESTRA
ÞANN _____

SVEITARSTJÓRI HÚNAÞINGIS VESTRA

DEILISKIPULAG ÞETTA ÖBLAÐIST GILDI MED AUGLÝSINGU
Í B-DEILD STJÓRNARTÍÐINDA ÞANN _____

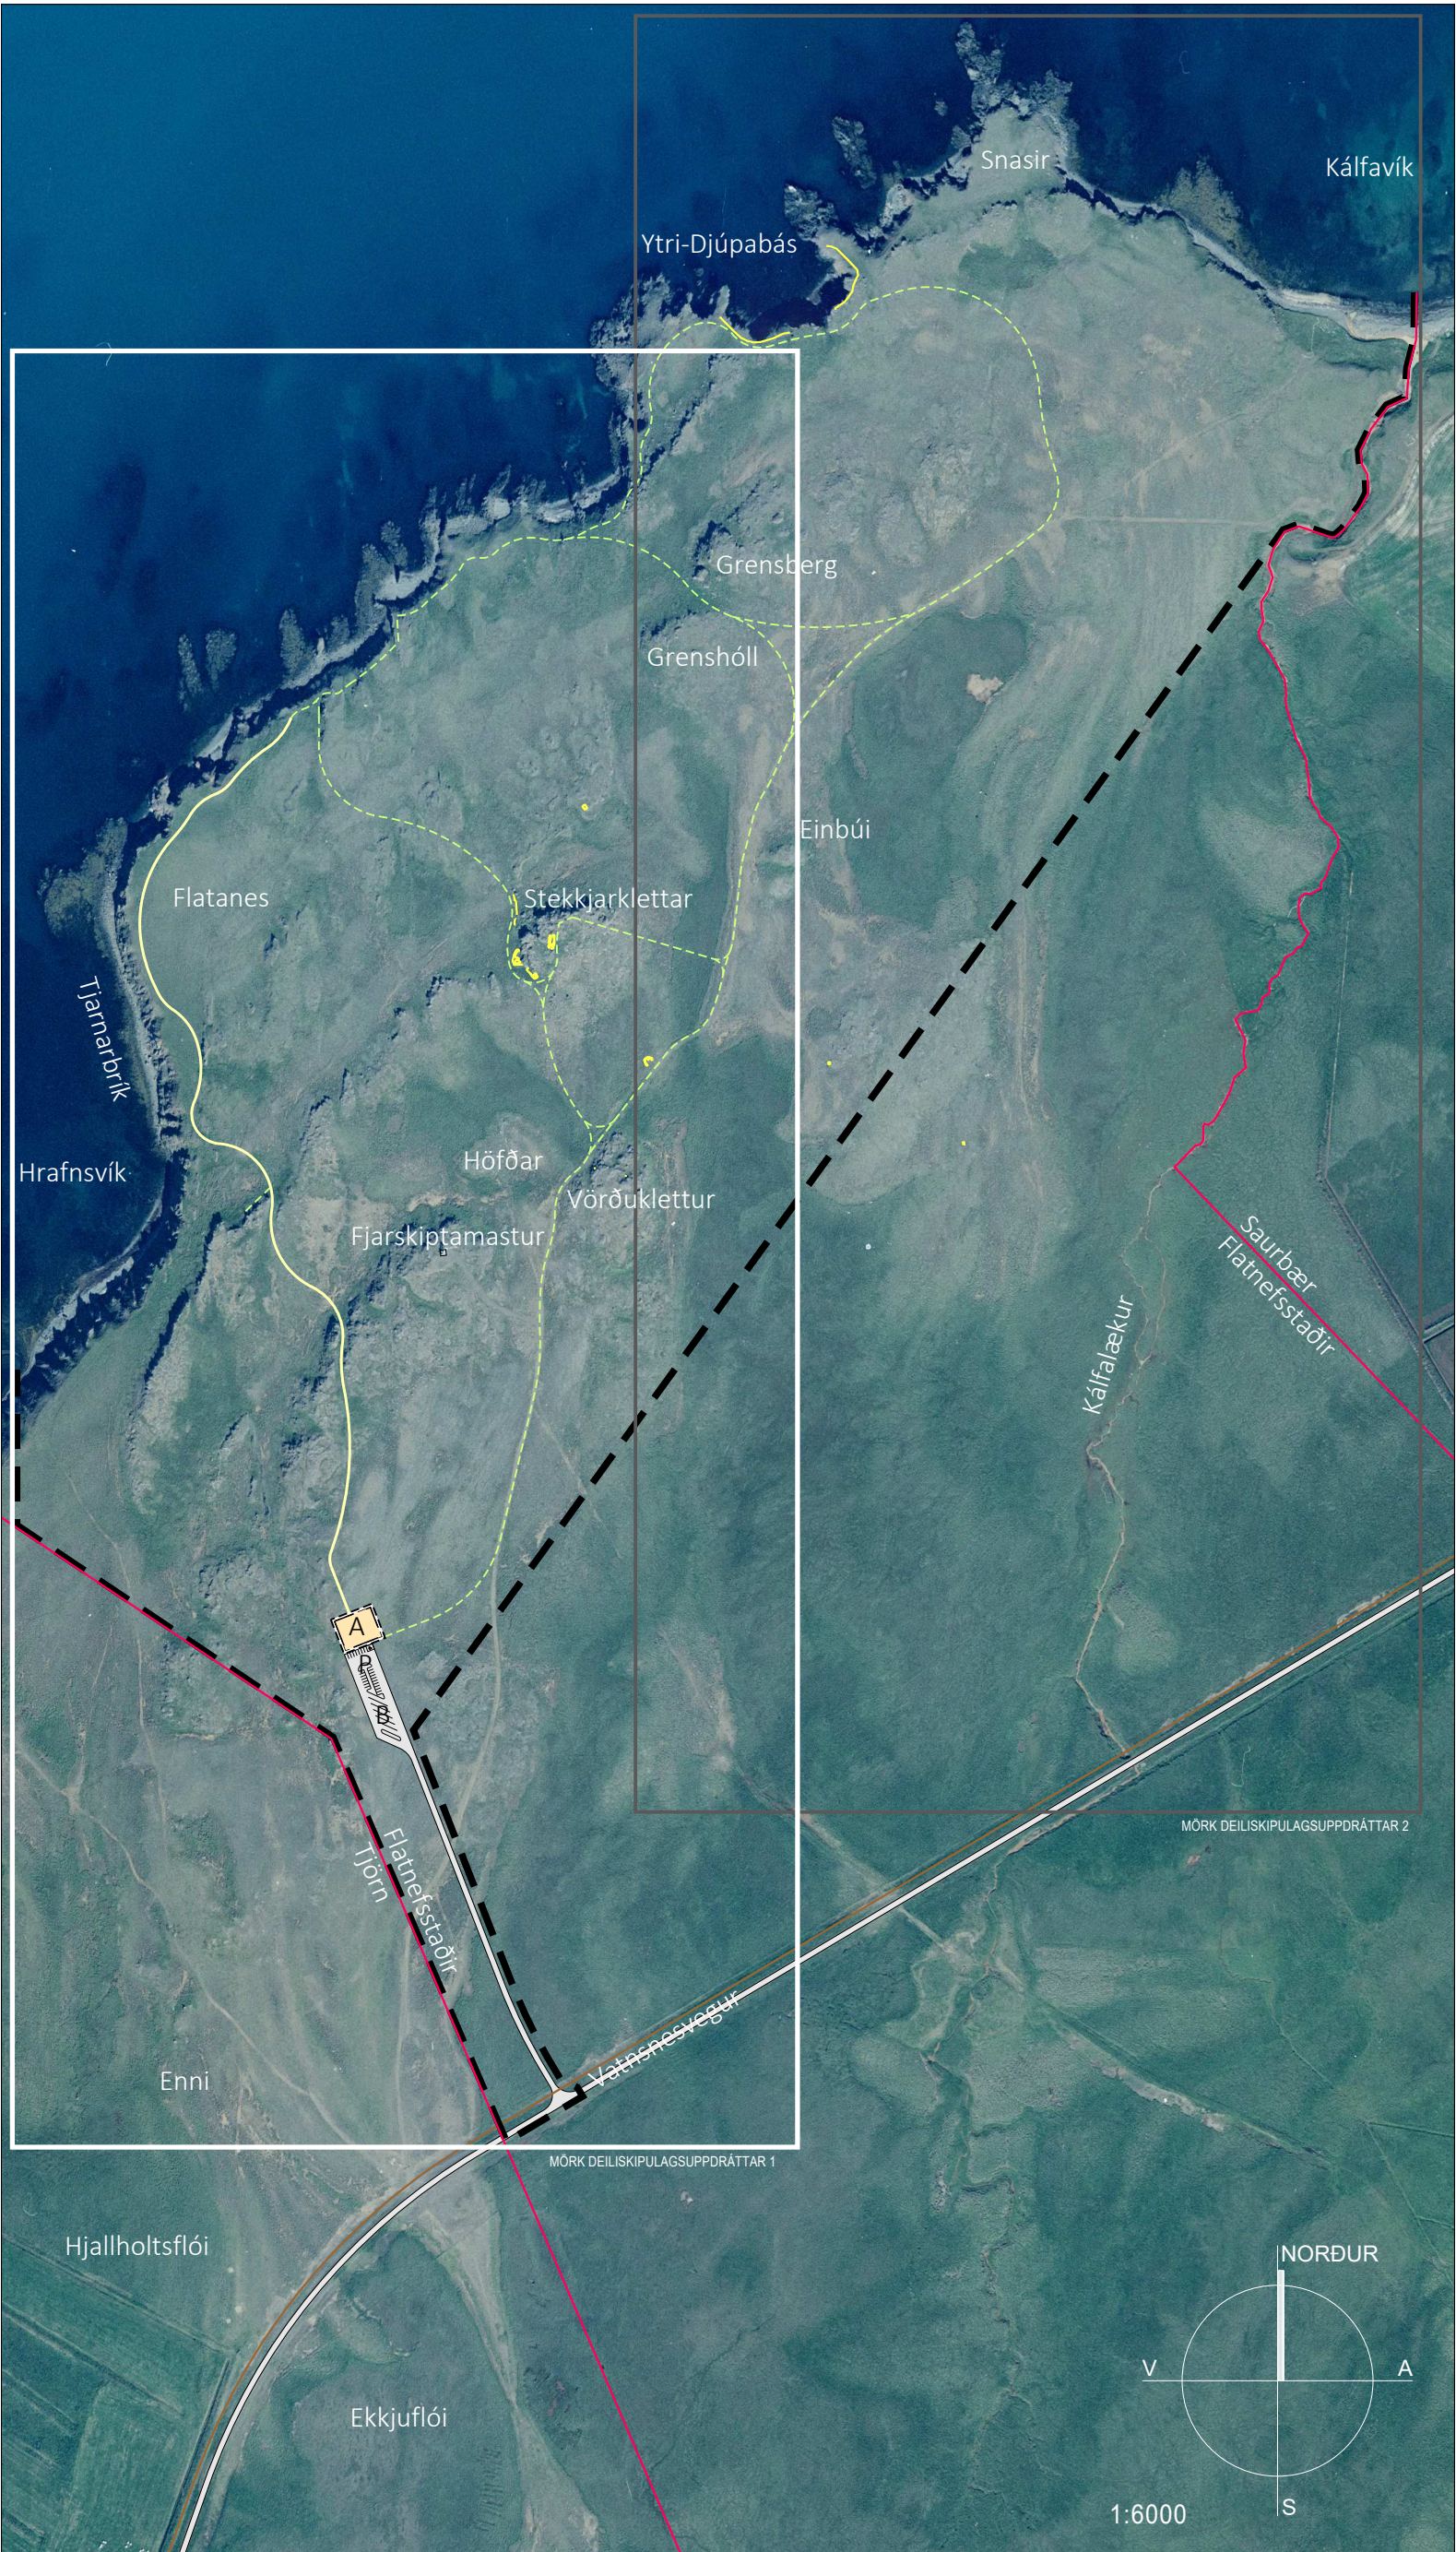

YFIRLITSUPPDRATTUR
BLADSKIPTING SKIPULAGSUPPDRATTA

HÚNAÞING VESTRA - FLATNEFSSTAÐIR Á VATNSNESI
DEILISKIPULAG - TILLAGA
DEILISKIPULAGSUPPDRATTUR 1

KVARDI-A1: 1:2000 / 1:6000	TEIKN NR: 1
DAGS: 18.09.2018	HANNAÐ: FK, JRB, ÓI
FLOKKUR: 5508	TEIKNAD: JRB, II
SKRÁ: 18068-gm-dsk.dwg	VERKNR: 18068



UNNIB FYRIR:

