



BREYTING Á DEILISKIPULAGI AUSTAN NORÐURBRAUTAR



Deiliskipulag Austan Norðurbrautar, samþykkt 12.04.2012 með síðari breytingum samþykktum 31.3.2015.

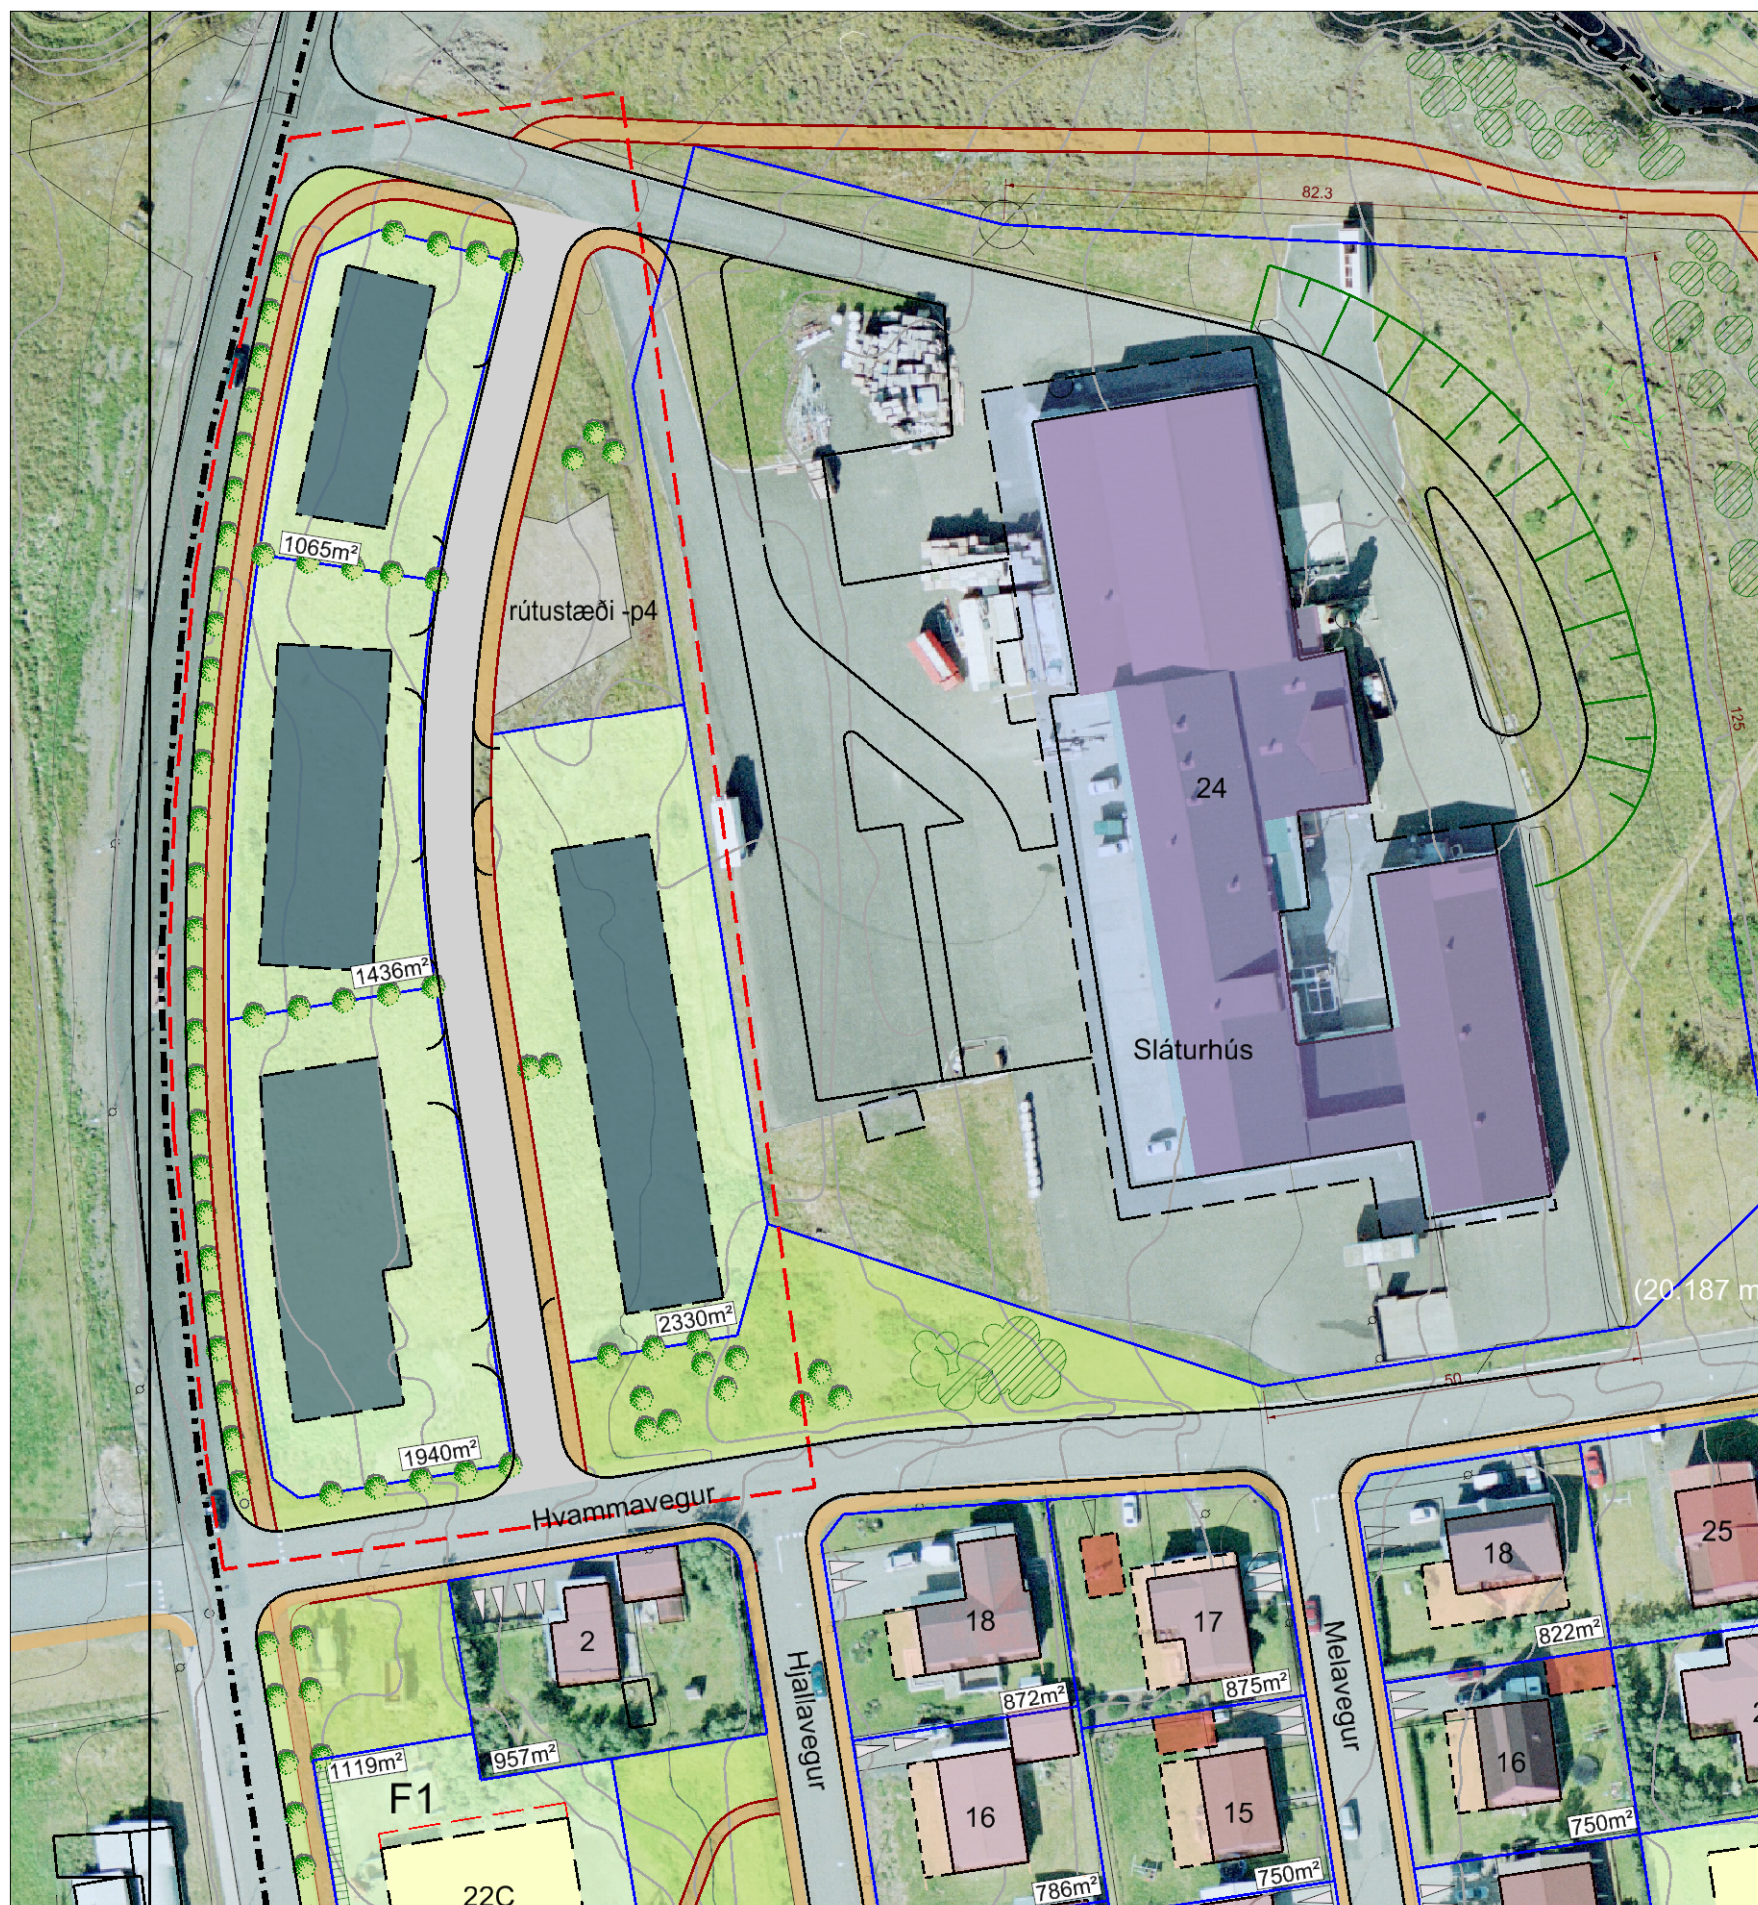

Breyting á Deiliskipulag Austan Norðurbrautar, 12.05.2016.

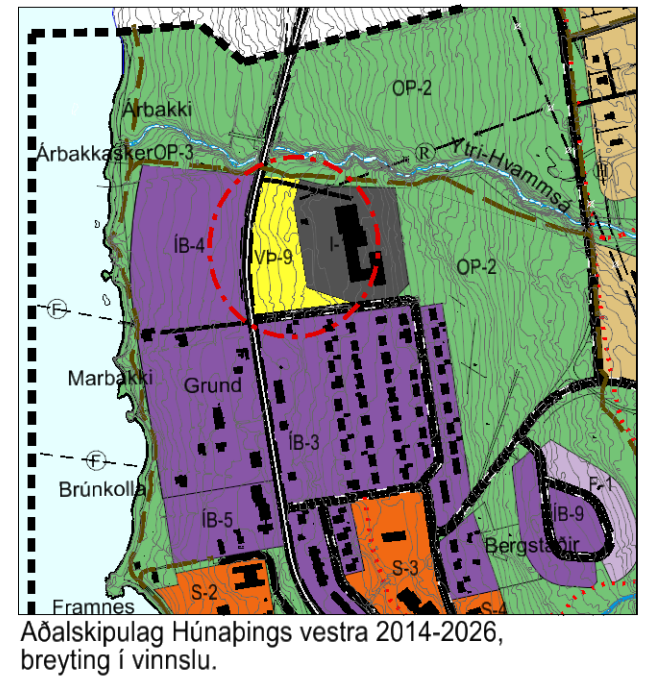

Aðalskipulag Húnabíngs vestra 2014-2026, breyting í vinnslu.

SKÝRINGAR:

- NÚVERANDI ÍBÚÐABYGGÐ
- STOFANIR - NÚVERANDI BYGGINGAR
- ÍDNAÐUR - NÚVERANDI BYGGINGAR
- NÝJAR LÓÐIR
- BYGGINGARREITUR - íbúðir
- BYGGINGARREITUR - frístundabyggð
- BYGGINGARREITUR - iðnaður
- BYGGINGARREITUR - stofnanir
- BYGGINGARREITUR - verslun og þjónusta
- ÚTBYGGINGARREITUR - f. svalir og stigaganga
- BYGGINGARREITUR-f. bílskúr á núverandi lóðum
- VIÐBYGGINGARREITUR - fyrir útbyggingu/sólskála
- LÓÐARMÖRK
- 1026m² STÆRD LÓDA
- 6 HÚSNÚMER
- E1-E5 EINBÝLI
- F1-F2 FJÖLBÝLISHÚS 4-5 íbúðir
- P1 SAMEIGINLEG LÓÐ f. bílastæði fjölbýlishúsa
- Fr1 FRÍSTUNDABYGGÐ
- KVÖÐ UM sameiginlega aðkomu að lóð
- KVÖÐ UM trjágróður á lóðarmörkum
- KVÖÐ UM trjágróður við götu
- KVÖÐ UM FJÖLDA BÍLASTÆÐ Á LÓÐ
- SKÓGRÆKT OG TRJÁRÆKT sýnd til skýringar
- GANGSTÉTT / GÖNGUSTÍGUR
- OPIÐ SVÆÐI OG LEIKSVÆÐI
- 3 MINJAR - skv. fornleifaskráningu
sjá skýrslu Byggðasafns Skagfirðinga 2011/118
- AFMÖRKUN DEILISKIPULAGSSVÆDIS
- MÖRK BREYTINGAR Á DEILISKIPULAGI

Deiliskipulagsbreyting þessi sem fengið hefur meðferð í samræmi við ákvæði 1. mgr. 43. gr. skipulagslaga nr. 123/2010 var samþykkt í skipulags- og umhverfisráði þann _____ 2016

og í sveitarstjórn þann _____ 2016.

Tillagan var auglýst frá _____ 2016 með athugasemdafresti til _____ 2016.

Auglýsing um gildistöku breytingarinnar var birt í B-deild Stjórnartíðinda þann _____ 2016.

BR. DAGS. BREYTING



HÚNABÍNG VESTRA
TÆKNI OG UMHVÆRFISDEILD
HAMRABORG 5, SIMI: 455 2400
530 HVAMMSTANGA



Landmótun sf. teiknistofa landslagsarkitekta
Hamraborg 12, sí: 575 5300
200 Kópavogur f: 554 5360 Netfang landmotun@landmotun.is

HVAMMSTANGI
Breyting á deiliskipulagi austan Norðurbrautar nýjar lóðir fyrir verslun og þjónustu.

SKIPULAG: AEK/YP/L/MÓ SAMÞYKKT
TEIKNAD MÓ/AEK KT.

KVARNI A1 1:1000 KÓPAVOGUR dags. 12.05.2016

VERKNR. 5508-DI53C TEIKN nr. DI53C-D-01

