

# Deiliskipulag fyrir Klapparnámu í landi Bjarghúsa

Loffmynd sem sýnir staðsetningu deiliskipulagssvæðisins í mælikvarða 1 : 20000



Deiliskipulagið nær yfir u.þ.b. 12.000 fernaetra af övvgölu svæði úr landi Bjarghúsa ( Lóðanúmer 144519 ) . Náman er á endanum á tilfnum fjallsrygg sem hallar niður til norðurs og er í u.þ.b. 70 m hæð yfir sjávar máli.

Greinargerð

Fyrirhugað einstökusvæði er í fellsenda sem liggur frá suðri til norðurs, svokölluðu Tagli. Í landi Bjarghúsa í Húnaþingi vestra. Náman er fast sunnan og austan Svöðuvegar 716. Tilgangur einisvinslunnar er framleiðsla steinetra í yfirlegtri klæðinga.

Aðalskipulag

Hluti úr gildandi aðalskipulagi er sýndur upp í hægra horni hér á uppdrættinum en nýtt aðalskipulag fyrir Húnaþing vestra 2014-2025 sem er í vinnslu gerir ráð fyrir námunni á umræddum stað.

Aostæður á námsuvæðinu

Náman er í klettatrana nyrst í fellsendanum. Bergmyndunin sem tilheyrir yngri grágytismynduninni, er yngri en 0,8 milljón ára, og samanstendur af kubbabergi, stúlabergi og möbergi.

Brún klettaranans er allskörp að vestlan og hækkar til suðurs. Þarna liggur Svöðuvegur í snellingi undir klettaveggnum. Austan við er brúnninn mun lægri og tekur þar við flati mólendi. Girðing liggur suður-norður meðfram fyrirhugðuð svæði.

Stór hluti svæðisins er grófin, þ.e. land er mossavaxið og/eda með þunni gróðurslíku. Efst og nyrst er þýft mólendi. Moldarlagið á yfirborði er misþykkt, allt frá 0,4 m og upp í 1,5 m. Moldarlagið þykknar til austurs.

Tilhögun einisvinslunnar

Efnisvinslan er fyrirhuguð í kubbaberg og stúðlaberg. Inn á milli er möberg. Misdipt er niður á möbergið, en vinnsluhætt berg fer hækkandi til suðurs. Gert er ráð fyrir að aðkoma að efnisvinslusvæðinu verði af Svöðuvegi að norðan. Þaðan verður skorti láteitt inn til suðurs í hæðarkötla 64 m, um 200 m. Austurntöik námunnar verða víð núverandi girðingu og verður skorti flatt út úr landinu í brökkuna vestan við. Að austan verður löbrett stál sem verður tilförlulega lagi nyrst en fer hækkandi til suðurs. Norðan við þennan láreita hluta svæðisins, sem verður að hluta vinnsluplan, fer þlarbrúnninn að vestlan allskarpt hækkandi og verður skilinn eftir óraskaður kambur innan við hana. Klettabelti austan vegar norðan Bjarghúsa verður þannig látið með öllu óraskað.

Eftir 2,0 metranir í norðurhluta svæðisins nýtaest ekki í efnisvinsluna þar sem klöppin er sprungin og ofanálggjandi moid hefur náð að smitast ofan klöppina. Fyrirhugað efnisöku og ahrnaasvæði er um 12.000 m<sup>2</sup> að flatarmáli. Af 24.000 m<sup>3</sup> heildarvinnistöku er gert ráð fyrir að um 20.000 m<sup>3</sup> sé nýtanleg klöpp.

Láreitt hluti námbotisins suður frá Svöðuvegi er hugsaður sem vinnsluplan og stæði undir efnisshuga. Til viðbótar þarf að gera plan milli vegar og námsuvæðis. Efní sem reynist ónóthætt til vinnslu verður að því leyrt sem það nýtiest ekki til fyllingar á vinnsluplaní og til frágangs námunnar, notað til öryggisaðgerða utan í fláum Svöðuvegar næsti námunni.


Vinnslutími


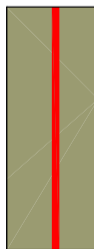





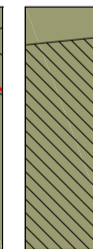

Aætláð er að náman verði í nokkun um 20 ára skeið.

Frágangur námunnar

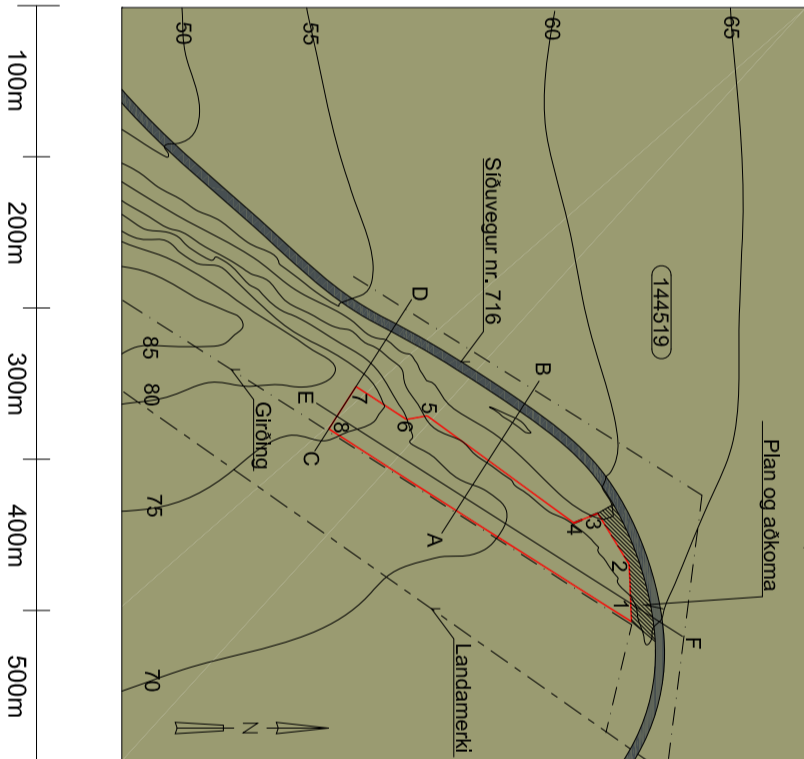
Þegar efnisvinnslu hefur endanlega verið hætt verður gengið frá röskudu svæði. Planið næst Svöðuvegi og auk þess tenging inn í námuna verður fjarlægð í lok vinnslunnar . Brúnnir löbretta veggja að austan verða runaðar af. Haugar ónóthæis efnis verða jafnaðir út yfir námbotinn og moid sem fyrir hendi verður jöfnuð í a.m.k. 30 sm íeðl yfir raskað land. Sáð verður og borð á allt svæðið. Hagad verður svo til að vatnssupplataða verði hvegi á svæðinu og leysingargagn ranni norður úr efnistöklvegðinni í núverandi næsti undir Svöðuvegi norðan námunnar. Að loknum frágangi mun núverandi ásynd landsins hafa breyst aðeins að því leyrt að austan frá mun slást um 5 m hár og 30 m langur löbrettur hamravegur. Séð suðvestan frá, af veginum við Bjarghús, mun núverandi sýn til hamrabellisins ofan vegarís hladað óbreytt, nema brökkbrúnninn allra nyrst verður um 5 m lægri en nú. Af mjög stuttum kalta á Svöðuvegi beint norðan námunnar mun sjá inn í lægðina sem efnistakan mun skilja eftir sig.

Deiliskipulag í mælikvarða 1 : 5000




	Gróður/berg
	Skipulagssvæði
	Landamerki
	Girðing
	Lóðanúmer
	Snúðnafn
	Hæðalinnur
	Plan og aðkoma
	Hnitpunktanúmer

**Snúð í mælikvarða 1:2500**

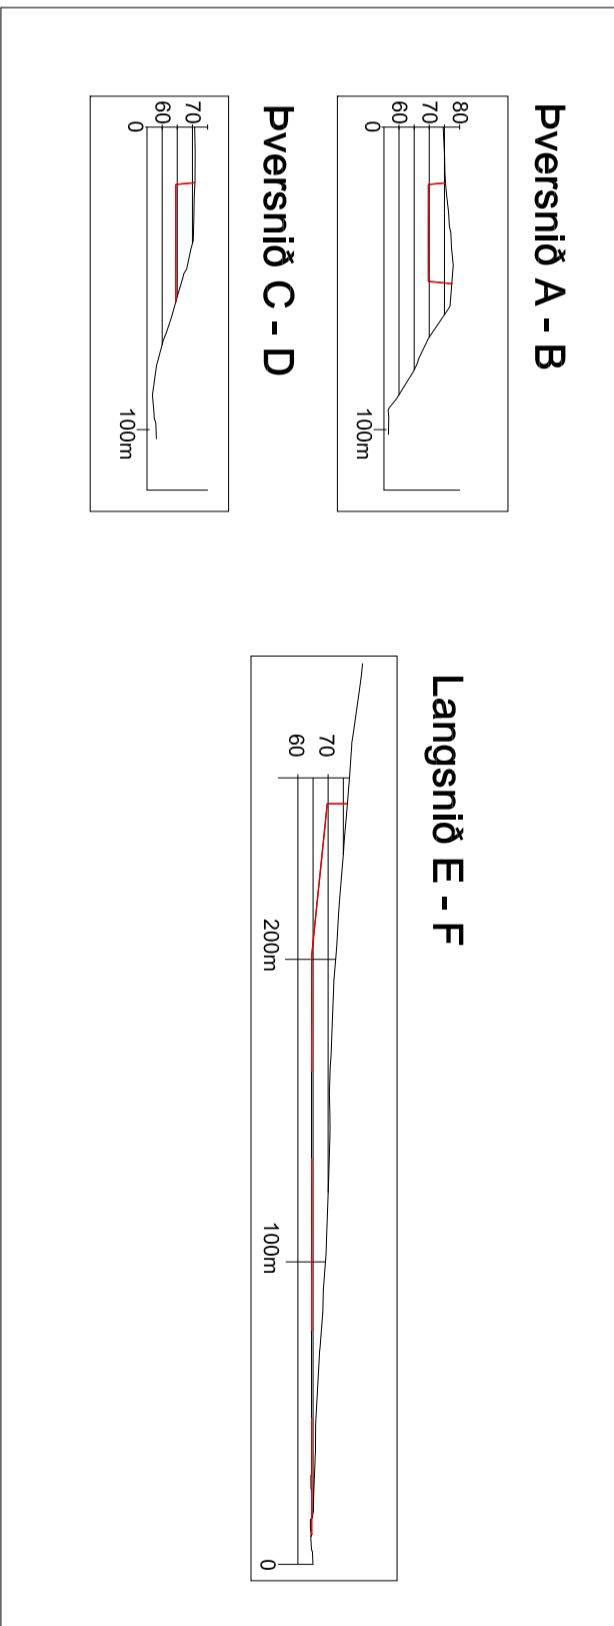

Hnitpunktar:				
PKT	E	N	H	
1	4227916	549809	64.50	
2	4227655	549808	64.50	
3	4227317	549787	64.50	
4	4227737	549772	64.50	
5	4226866	549675	64.50	
6	4226828	549697	63.96	
7	4226928	549697	63.96	
8	4226775	549610	63.50	
Hnitakerfi:	Isnet93			
Hæðarkerfi:	Landsnæðarkerfi	Íslands	ISH2004	

**Hnitaskrá fyrir deiliskipulagssvæðið**

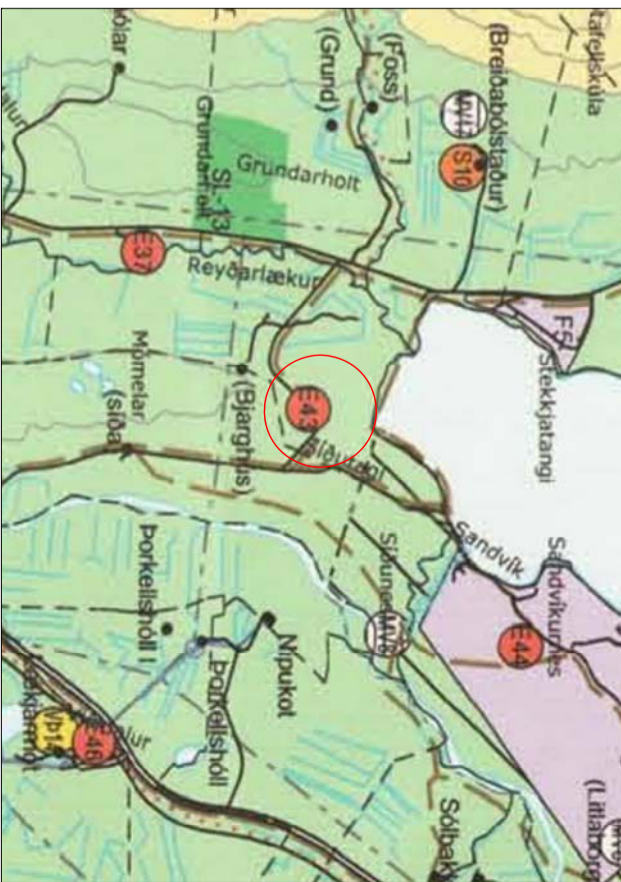

**Hluti af aðalskipulagi Húnaþings vestra, 2014 til 2026**

Deiliskipulag þetta, sem tengið hefur meðferð í samræmi við skipulagslög nr. 123 / 2010 og var samþykkt:

í skipulagsnefnd þann \_\_\_\_\_ 201\_.


í sveitastjórn þann \_\_\_\_\_ 201\_.

Tilagan var auglýst frá \_\_\_\_\_ 201\_.

til \_\_\_\_\_ 201\_.

með ahugasamdræfasi til \_\_\_\_\_ 201\_.

Auglýsing um gildistöku deiliskipulagsins var þitt í B-deild stjórnartínda þann \_\_\_\_\_ 201\_.

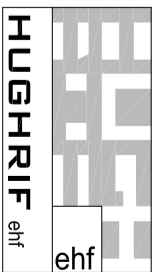

**HÖNNUN - SKIPULAG - RÁÐGJÖF**

LAUGARVEGI 168 TEL: +354 6919115  
105 REYKJAVÍK TEL: +354 5513107  
ÍCELAND loli@hughrif.is  
ÞORLEIFUR EGGERTSSON ARKITT FAI. KT: 040163-4949

VERK

Deiliskipulag fyrir klappanámu í landi

Bjarghúsa í Húnaþingi vestra

TEKNIING

Deiliskipulag

KVAFDI

1:100000, 1:20000, 1:5000 og 1: 2500



DAGS

30.01..2014

TEKNAÐ AF

Þorleifi Eggertssyni

**A01-01**