

eldhús og búr sameinað

bar / veitingar

háborð og barstólar

wc fyrir fatlaða

háborð við súlur


ræsting


fyrir erfidrykkju

lyfta

skábraut / flóttaleið úr sal og aðkoma fyrir tæki

FÉLAGSHEIMILIÐ Á HVAMMSTANGA - HÚNAÞING VESTRA
reist mynd aðal hæð - breytingar í vinnslu 10.06.2026

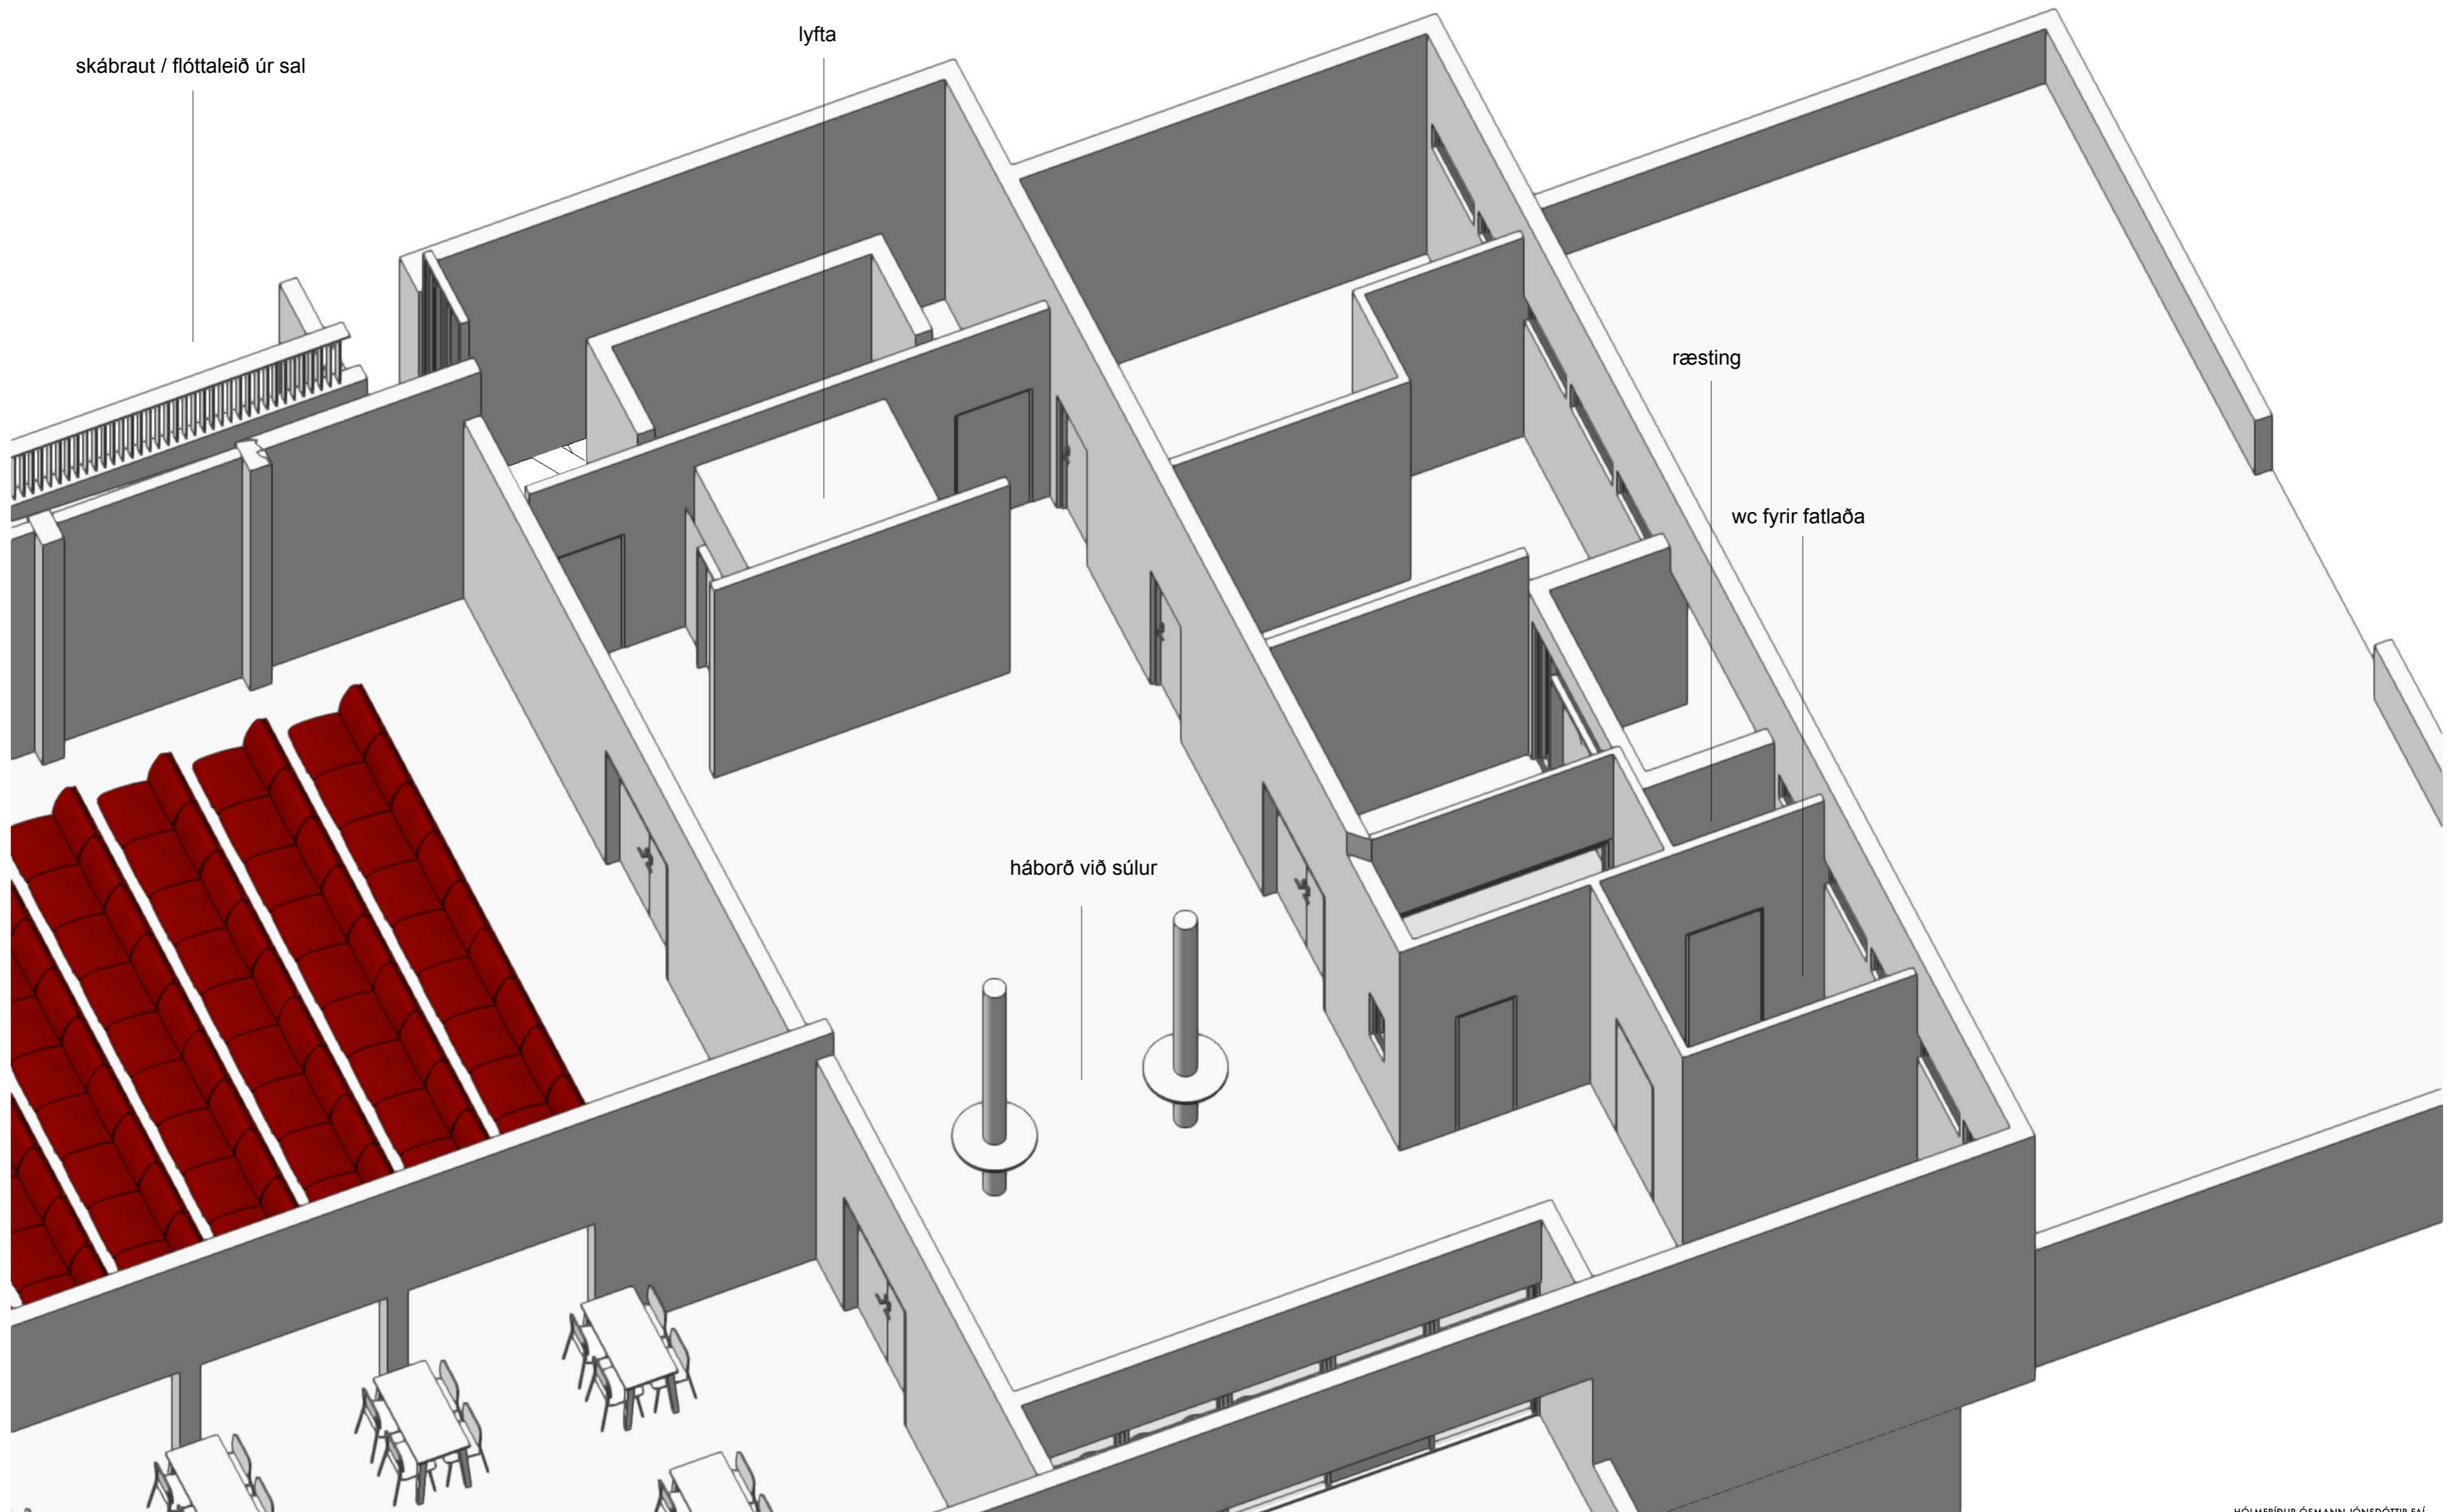

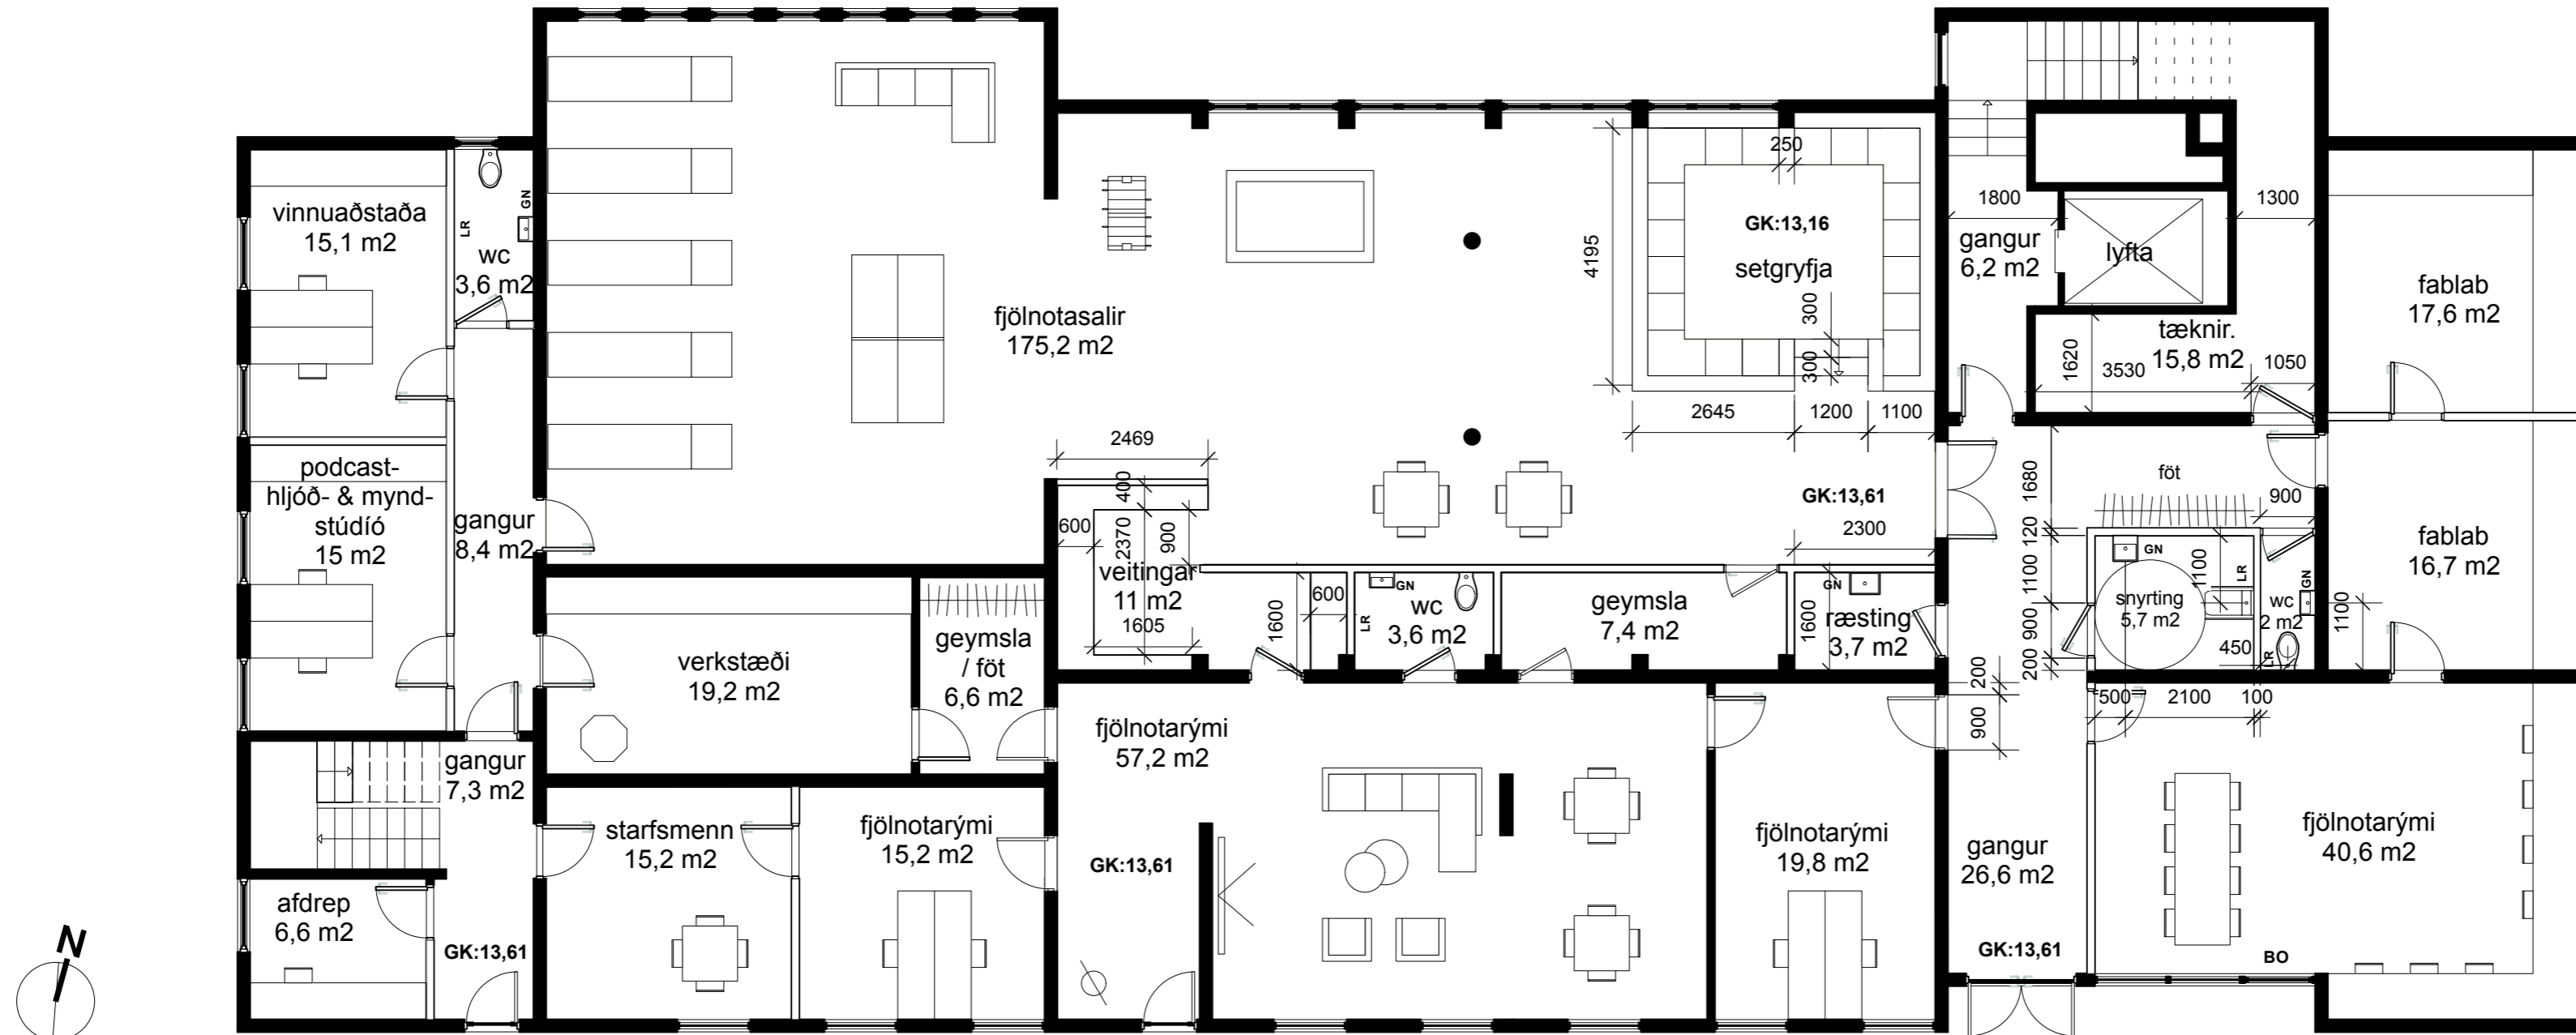

grunnmynd - mælikvarði 1:100

FÉLAGSHEIMILIÐ Á HVAMMSTANGA - HÚNAÞING VESTRA
reist mynd kjallara - breytingar í vinnslu 10.06.2026

